Agenzia del Territorio
CATASTO FABBRICATI
Ufficio Provinciale di
Varese

Dichiarazione protocollo n. 000287159 del 29/08/2003

Planimetria di u.i.u. in Comune di Oggiona Con Santo Stefano

Via Giuseppe Garibaldi civ. 30

Identificativi Catastali:
Sezione:
Foglio: 7
Particella: 2839
Subalterno: 1

Compilata da:
Mazzucchi Paolo

Iscritto all'albo:
Geometri

Prov. Varese N. 2603

Scheda n. 1 Scala 1: 200

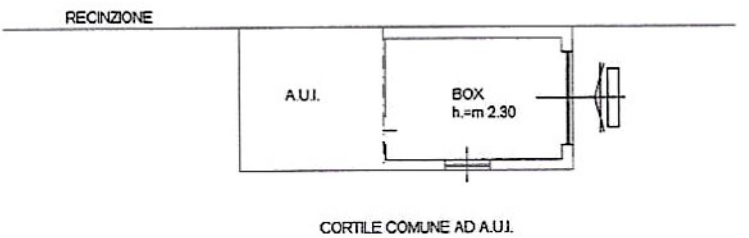

PIANTA PIANO TERRA

NORD

Catasto dei Fabbricati - Situazione al 28/03/2025 - Comune di OGGIONA CON SANTO STEFANO(G008) - < Foglio 6 - Particella 2839 - Subalterno 1 >
VIA GIUSEPPE GARIBALDI n. 30 Piano T

Ultima planimetria in atti