

**Agenzia del Territorio
CATASTO FABBRICATI
Ufficio Provinciale di
Varese**

Dichiarazione protocollo n. _____ del _____
Planimetria di u.i.u. in Comune di Varese
Via Magenta _____

civ. _____


Identificativi Catastali:
Sezione: VA
Foglio: 17
Particella: 24697
Subalterno: 12

Compilata da:
Deriu Massimo
Iscritto all'albo:
Geometri
Prov. Verbania

N. 362

bedda n. 1

Scala 1:200

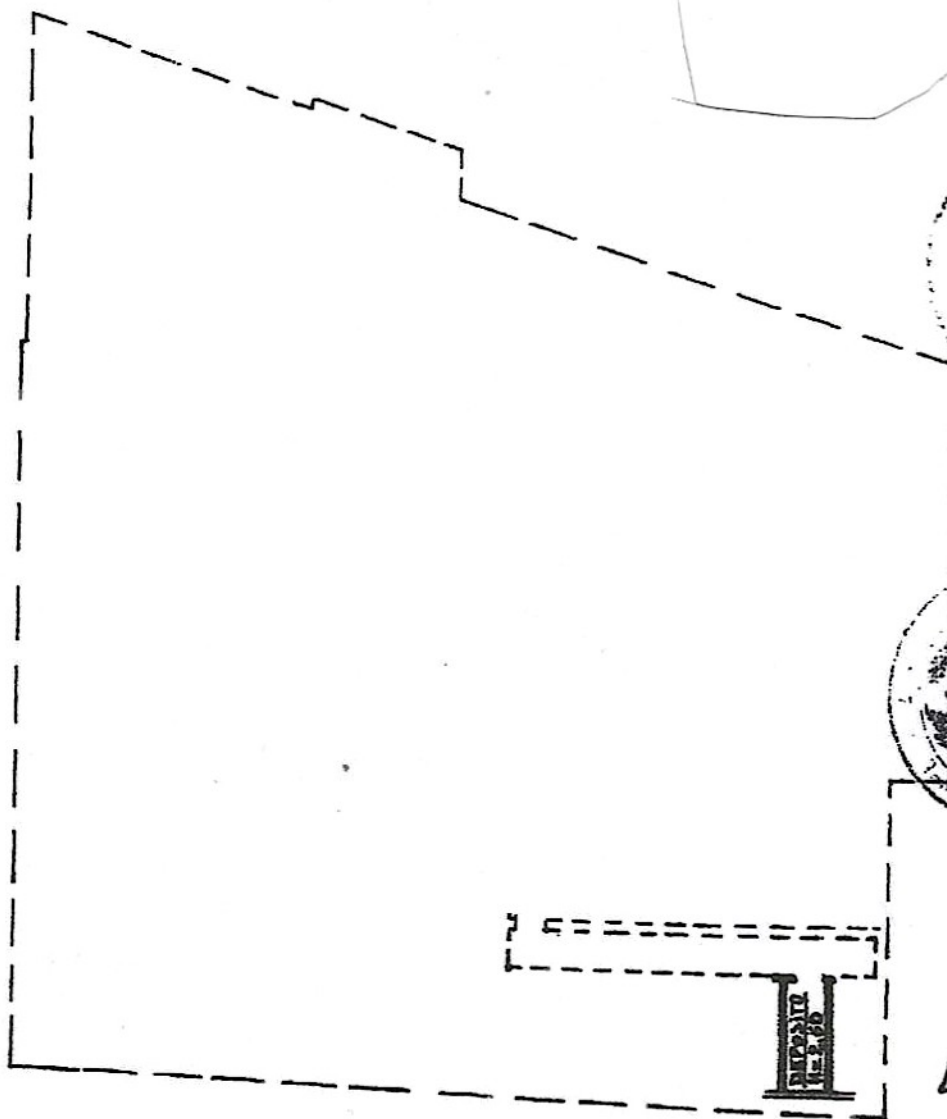

PIANO SEMINTERRATO PRIMO