

Agenzia del Territorio
CATASTO FABBRICATI
Ufficio Provinciale di
Varese

Dichiarazione protocollo n. del
Planimetria di u.i.u. in Comune di Varese
Via Magenta

civ.

Identificativi Catastali:

Sezione: VA
Foglio: 17
Particella: 34694
Subalterno: 41

Compilata da:

Deriu Massimo


Iscritto all'albo:
Geometri

Prov. Verbania

N. 362

eda n. 1

Scala 1:200

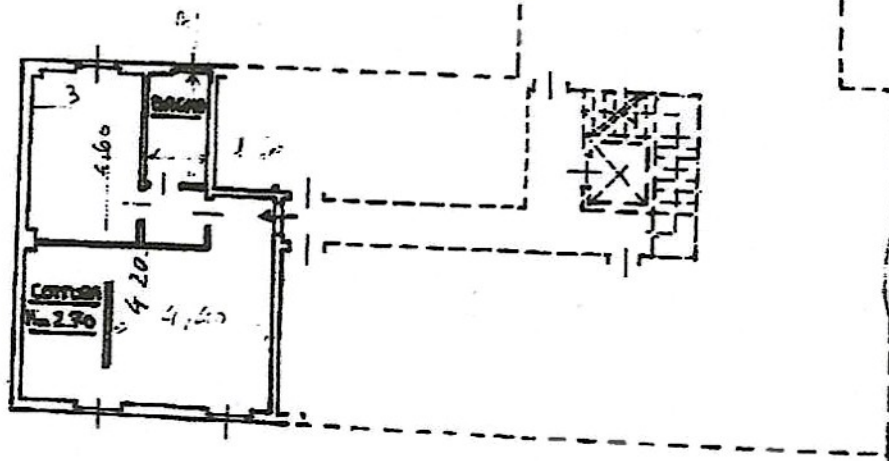

PIANO SECONDO

