

**Agenzia delle Entrate
CATASTO FABBRICATI
Ufficio Provinciale di
Varese**

Dichiarazione protocollo n. VA0059891 del 25/03/2025

Comune di Oggiona Con Santo Stefano

Via Giuseppe Garibaldi

civ. 30

Identificativi Catastali:

Sezione:

Foglio: 6

Particella: 1064

Subalterno: 501

Compilata da:
Giannone Corrado

Iscritto all'albo:
Geometri

Prov. Varese

N. 03769


Planimetria

Scheda n. 1

Scala 1:200

PIANO TERRA

H = 2,85 m

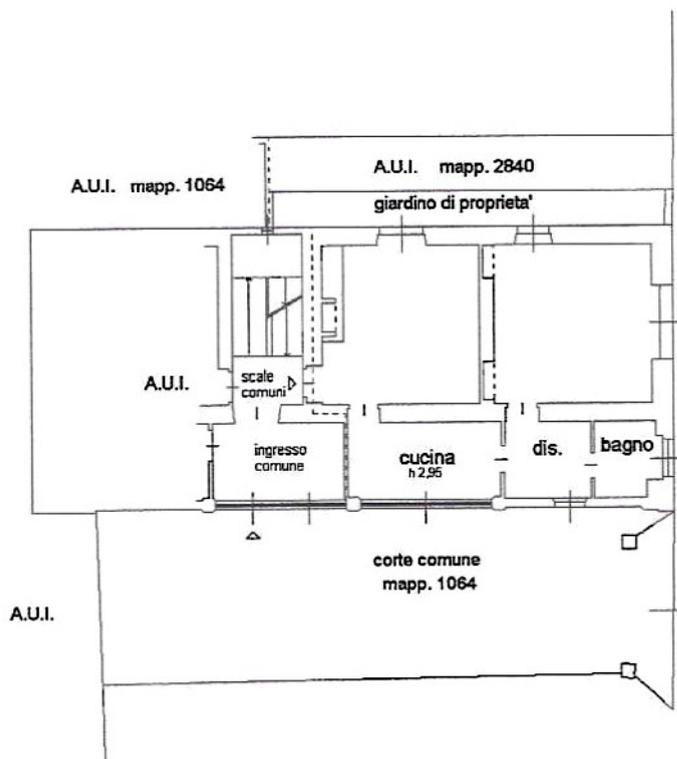

VIA GIUSEPPE GARIBALDI

Ultima planimetria in atti

Data: 28/03/2025 - n. T181896 - Richiedente: MNNDDBR79P63L682W

Totale schede: 1 - Formato di acquisizione: A4(210x297) - Formato stampa richiesto: A4(210x297)

