

Agenzia delle Entrate
CATASTO FABBRICATI
 Ufficio Provinciale di
 Varese

Dichiarazione protocollo n. VA0059871 del 25/03/2025

Comune di Oggiona Con Santo Stefano

Via Giuseppe Garibaldi

civ. 30

Identificativi Catastali:

Sezione:

Foglio: 6

Particella: 2839

Subalterno: 2

Compilata da:

Giannone Corrado

Iscritto all'albo:

Geometri

Prov. Varese

N. 03769


Planimetria

Scheda n. 1

Scala 1:200


PIANO PRIMO SOTTOSTRADA

H = 2,08 m

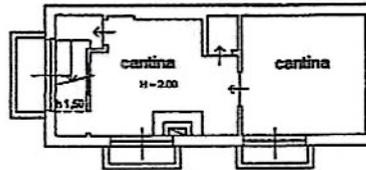

PIANO TERRA

Hm = 2,34 m

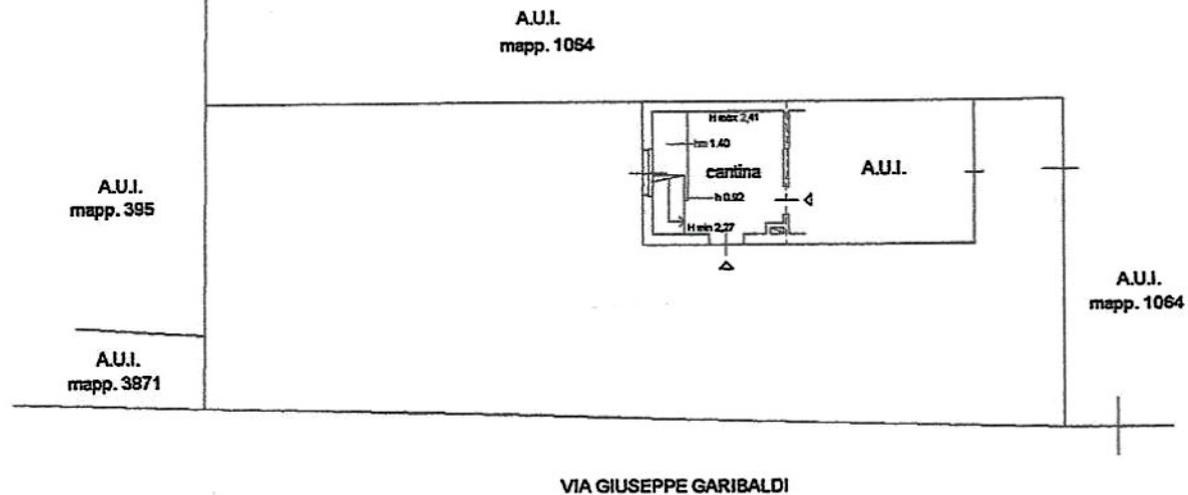

Ultima planimetria in atti

