

**Agenzia delle Entrate  
CATASTO FABBRICATI  
Ufficio Provinciale di  
Varese**

Dichiarazione protocollo n. VA0059891 del 25/03/2025

Comune di Oggiona Con Santo Stefano

Via Giuseppe Garibaldi

civ. 30

Identificativi Catastali:

Sezione:

Foglio: 6

Particella: 1064

Subalterno: 502

Compilata da:  
Giannone Corrado

Iscritto all'albo:  
Geometri

Prov. Varese

N. 03769


Planimetria

Scheda n. 1

Scala 1:200

**PIANO PRIMO**

H = 3,10 m

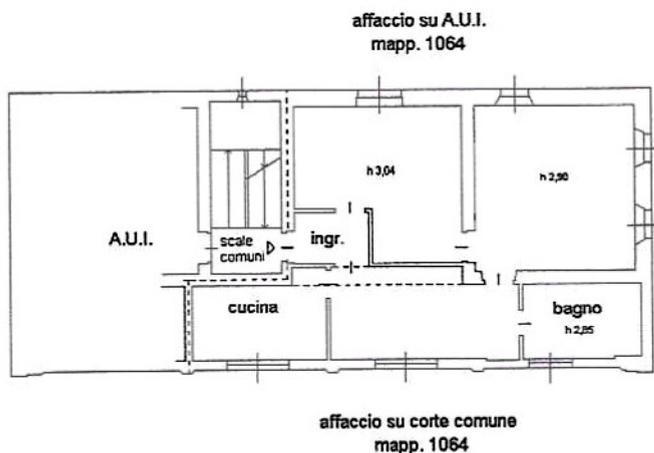

Ultima planimetria in atti

Data: 28/03/2025 - n. T181897 - Richiedente: MNNDDBR79P63L682W

Totale schede: 1 - Formato di acquisizione: A4(210x297) - Formato stampa richiesto: A4(210x297)

